


Nagy László Fülöp festőművész úr


VII. Pálma utca 2045-2046 hrsz. Műtermének terve

A Fővárosi Onkormányzat
MÉRNÖKI IRODA
TERVTÁRÁNAK példánya
3.


Tető alaprész

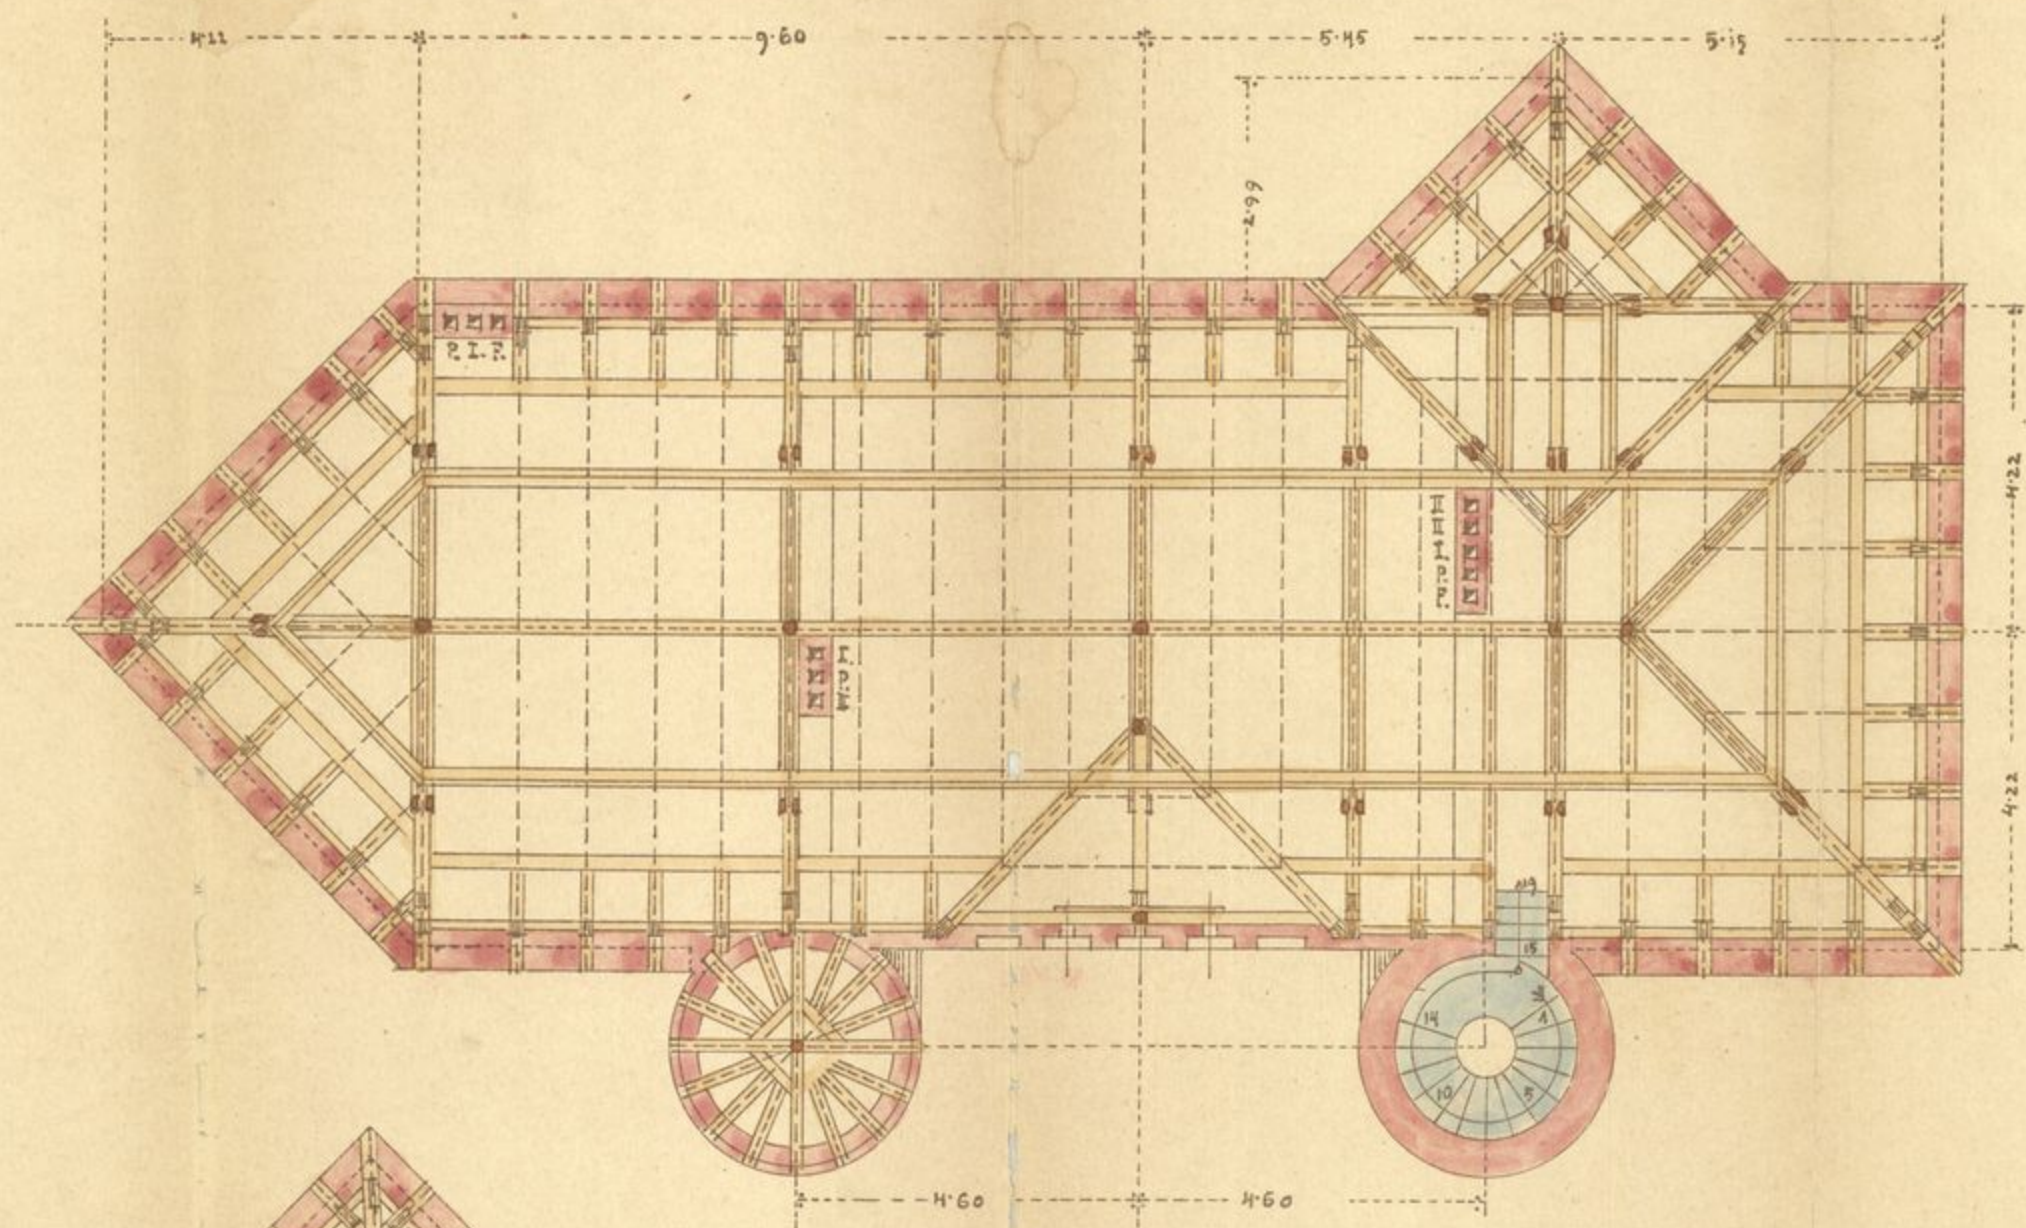


II. Emeleti alaprész

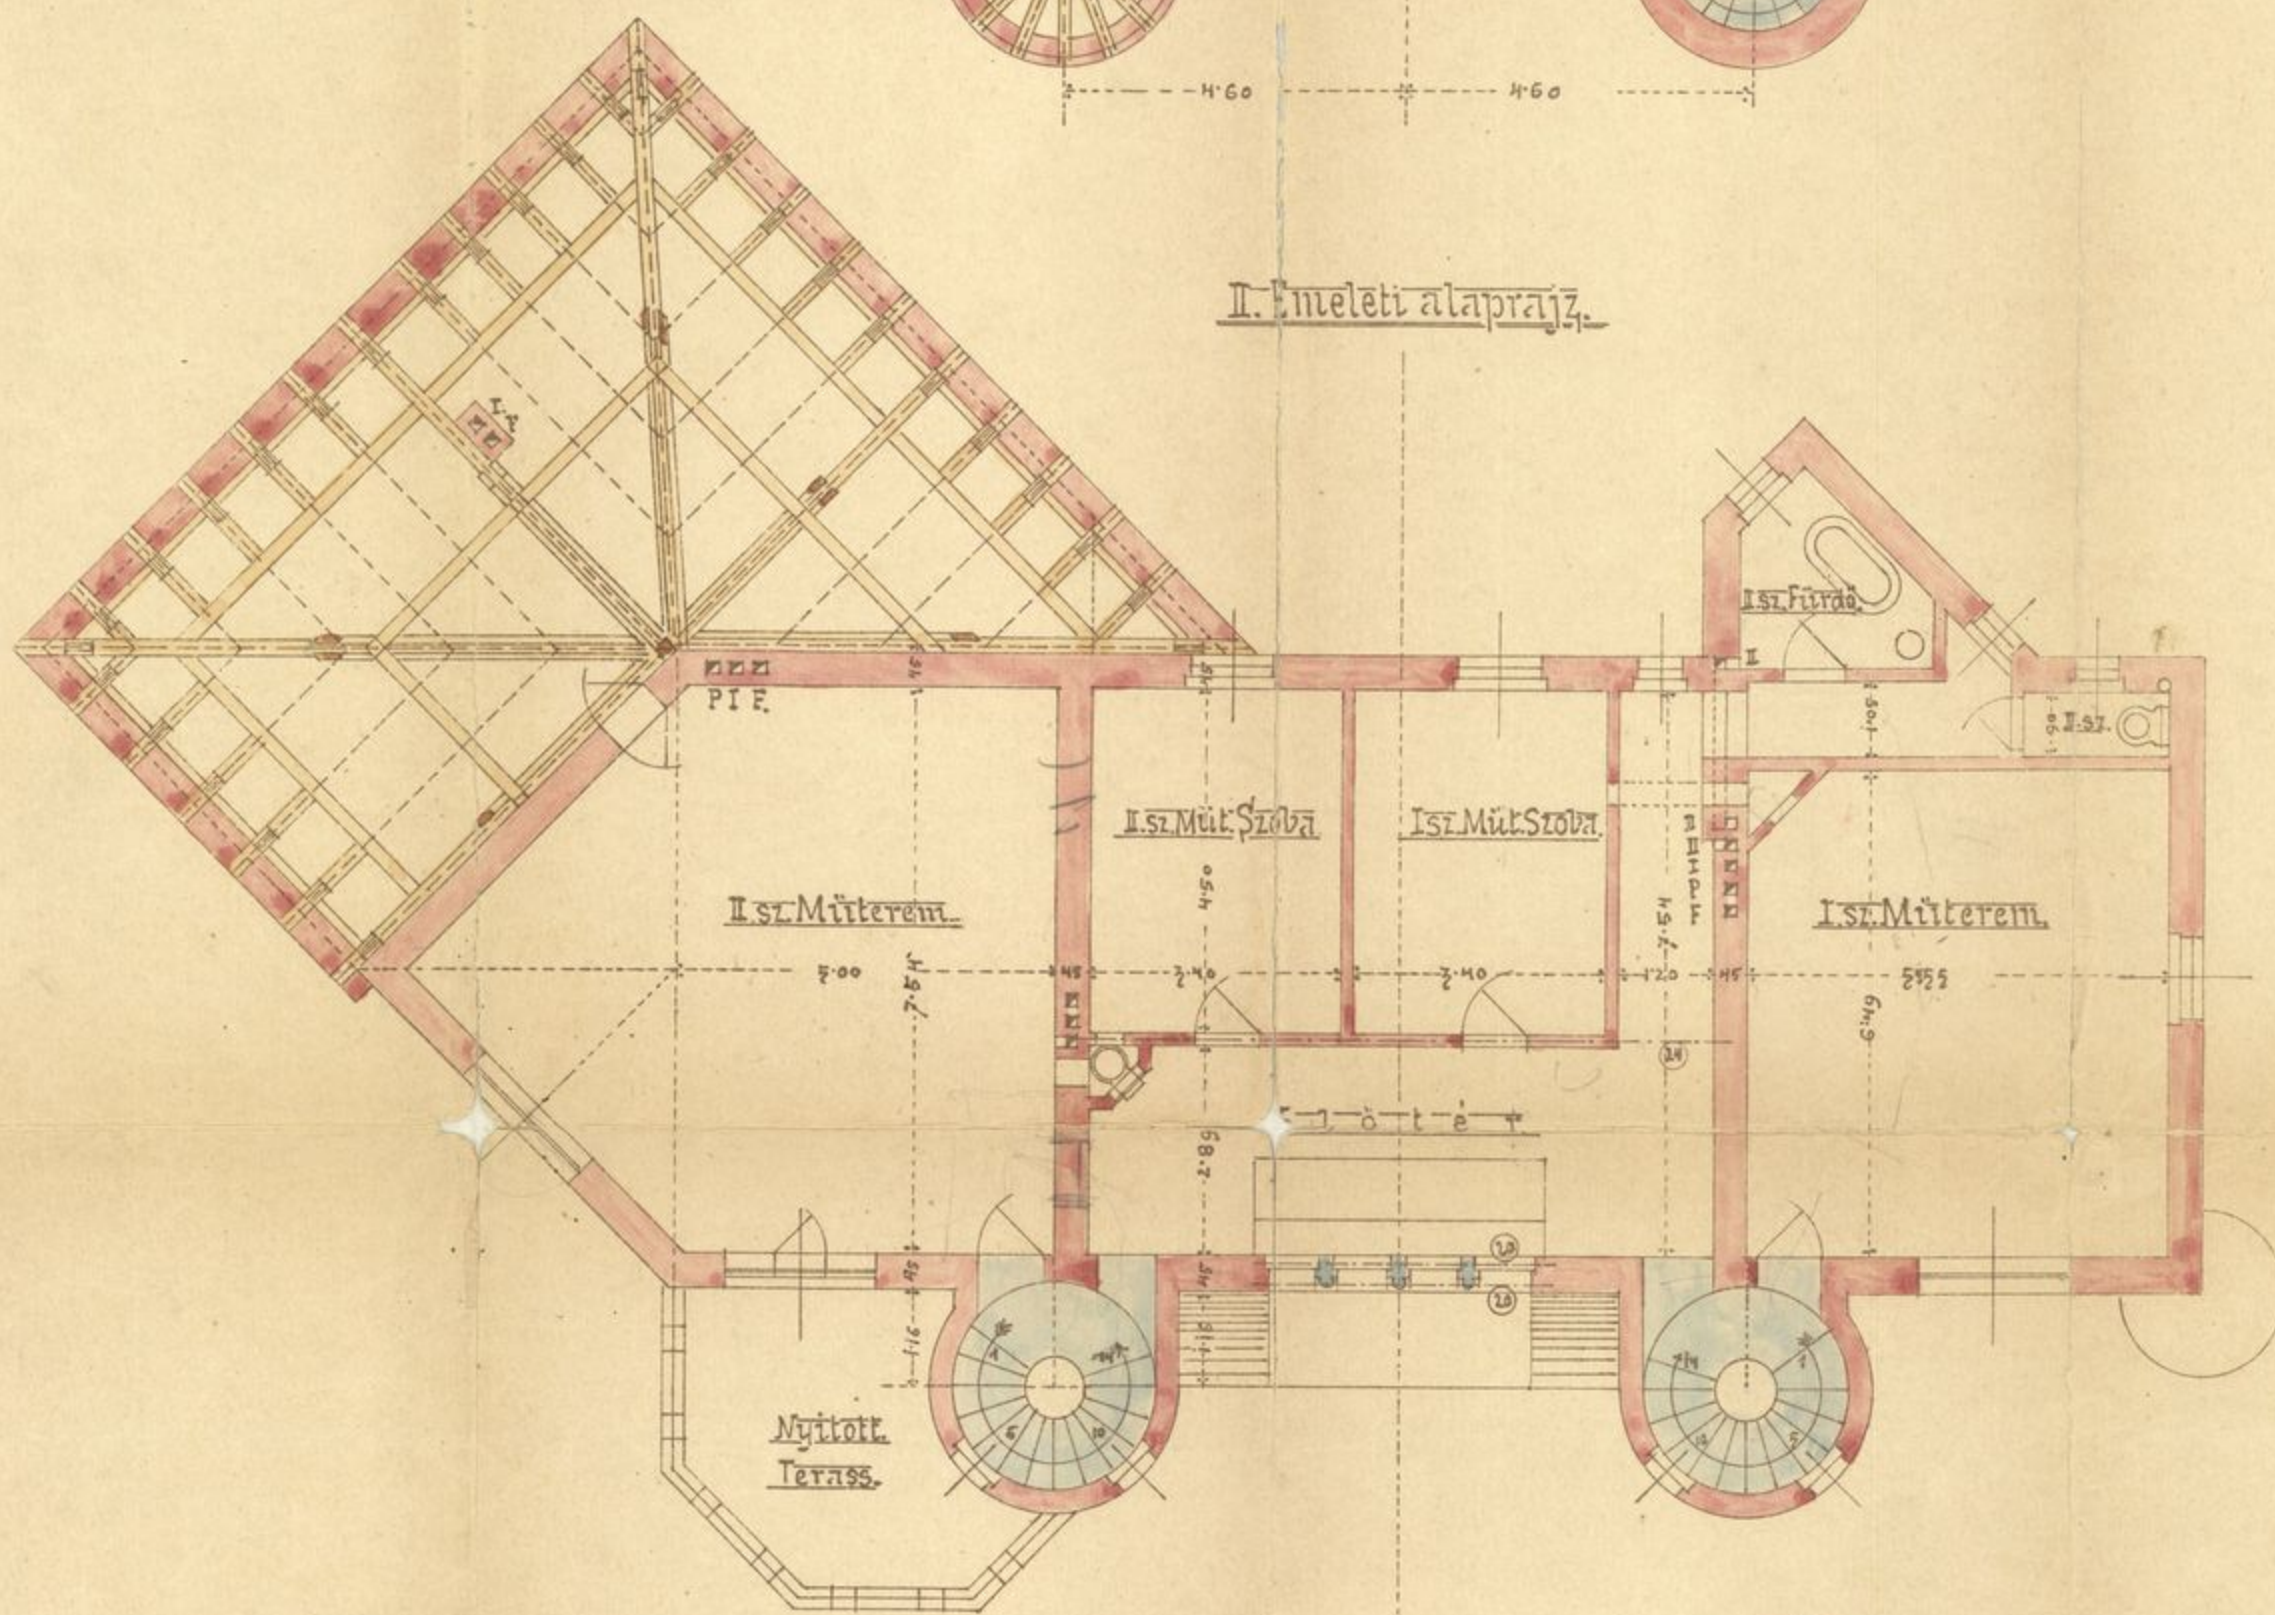

I. Emeleti alaprész

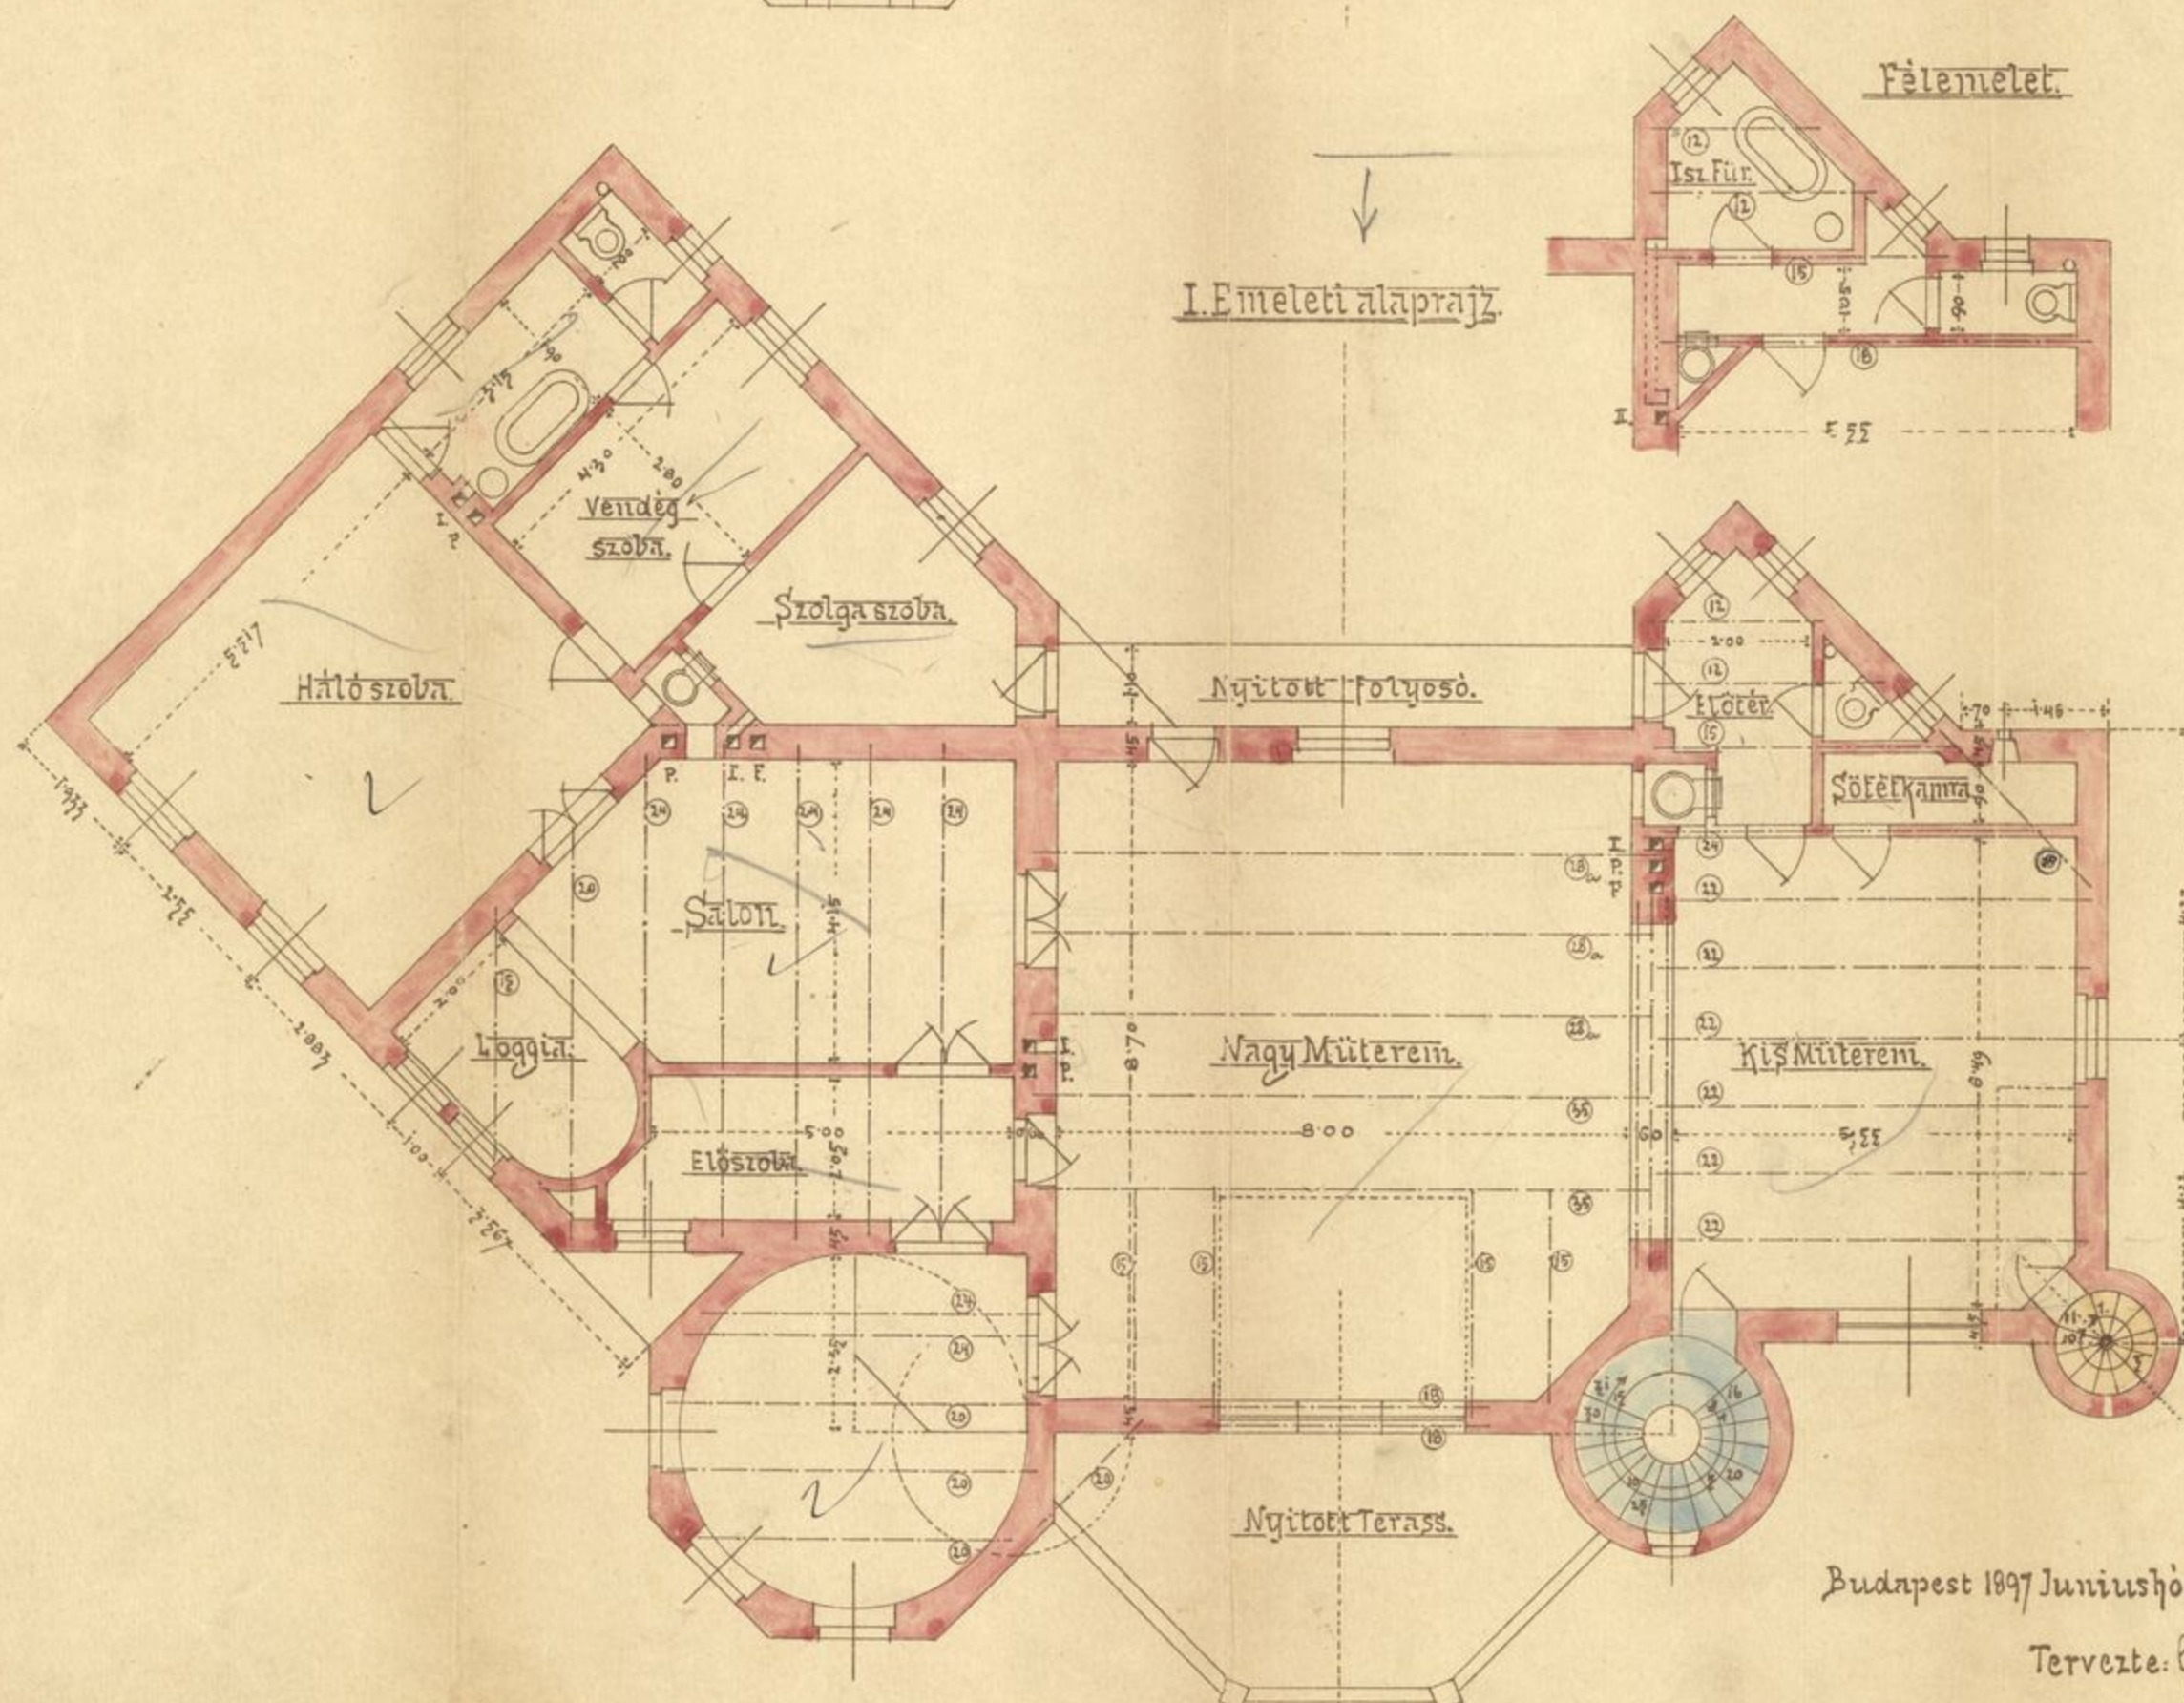

Félemelet

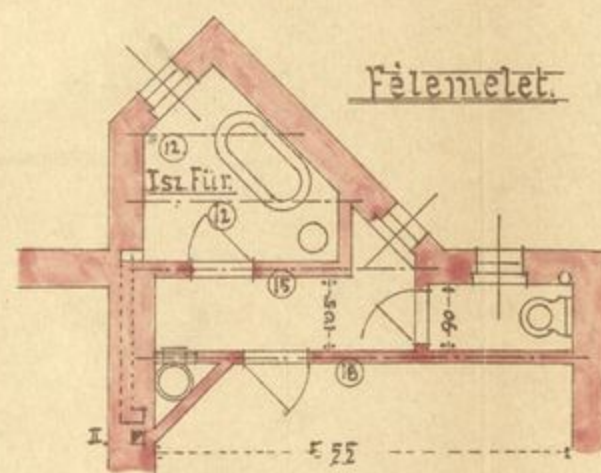

Budapest 1897 Junius hó 25 -


Tervezte: Gyula László
műépítész.

László Fülöp





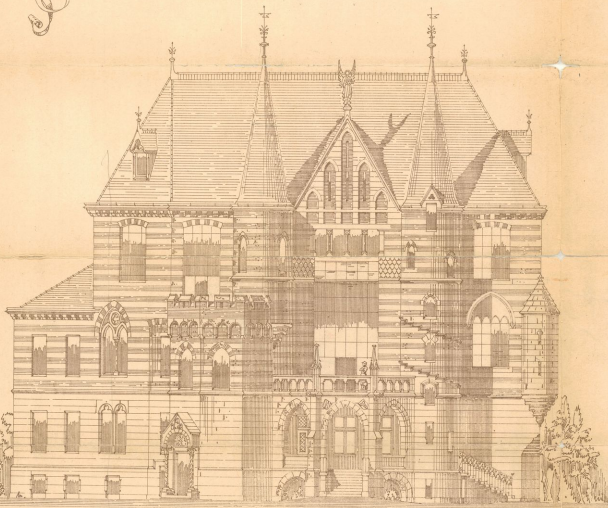

A Fővárosi Önkormányzat
MÉRNÖKI IRODA
TERVTÁRÁNAK példánya
3.

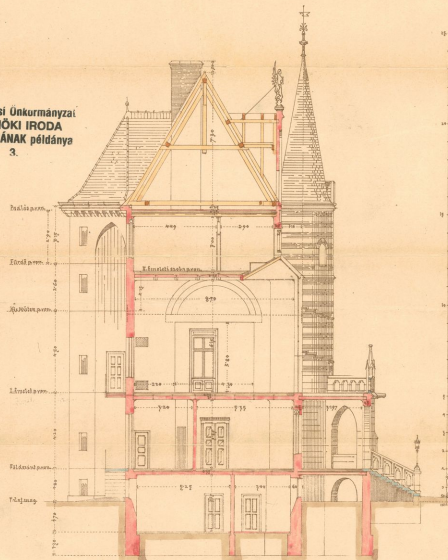

Budapest 1897. Június 15.

László László

Tervezte László László

37782